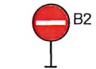



OVĚŘENO ZA PODMÍNEK ROZHODNUTÍ
 VYDANÉHO ODBOREM DOPRAVY
 MĚSTSKÉHO ÚŘADU V K A D A N I

Ze dne: **26-06-2025**

Č. j.: ODPK - 29169/2025/SV

Podpis: *[Signature]* Ing. RELI SLUNEČKOVÁ
 HEA ODBORU DOPRAVY

-  B2 SDZ NOVĚ NAVRŽENÉ
-  B2 SDZ PŮVODNÍ


navržené nové SDZ

B2	ZÁKAZ VJEZDU VŠECH VOZIDEL	4x
C2c	PŘIKÁZANÝ SMĚR	1x
B24a	ZÁKAZ ODBOČENÍ VPRAVO	2x
B24b	ZÁKAZ ODBOČENÍ VLEVO	2x
IP4b	JEDNOSMĚRNÝ PROVOZ	4x
IP11a	PARKOVIŠTĚ	1x

Souřadnicový systém - JTSK Výškový systém - B.v.p.			
POPIS ZMĚNY		NAHRAŽUJE VÝKRES Č.	DATUM
VYPRACOVAL Ing. Jan Rusňák	ZODP. PROJEKTANT Ing. Jan Rusňák	KONTROLOVAL Ing. Jan Rusňák	Ing. Jan Rusňák - AGROBAU Projektový ateliér zemědělských a dopravních staveb Husova ul. 3288/ 59 , 430 03 Chomutov tel. 474 686 081, E-MAIL : j.rusnak@post.cz
OBJEDNATEL Obec Chbany, Chbany 19, 431 57	INVESTOR Obec Chbany, Chbany 19, 431 57	FORMÁT 3A4	
DOPRAVNÍ ŘEŠENÍ SÍDLIŠTĚ CHBANY			DATUM 5. 2025
KORDINAČNÍ SITUACE			STUPEŇ STUDIE
OBJEKT KOMUNIKACE			ČÍSLO ZAKÁZKY
VÝKRES			MĚŘÍTKO 1:250
			ČÍSLO VÝKRESU C-03

Ing. Vladislav Hrych
 POLICIE ČESKÉ REPUBLIKY
 Důvod podepsání: Za správnost vyhotovení
 Čas podepsání: 16.06.2025 10:24:34

PŘÍLOHA č. 1 k č.j.: ODPK-29167/2025/Slu

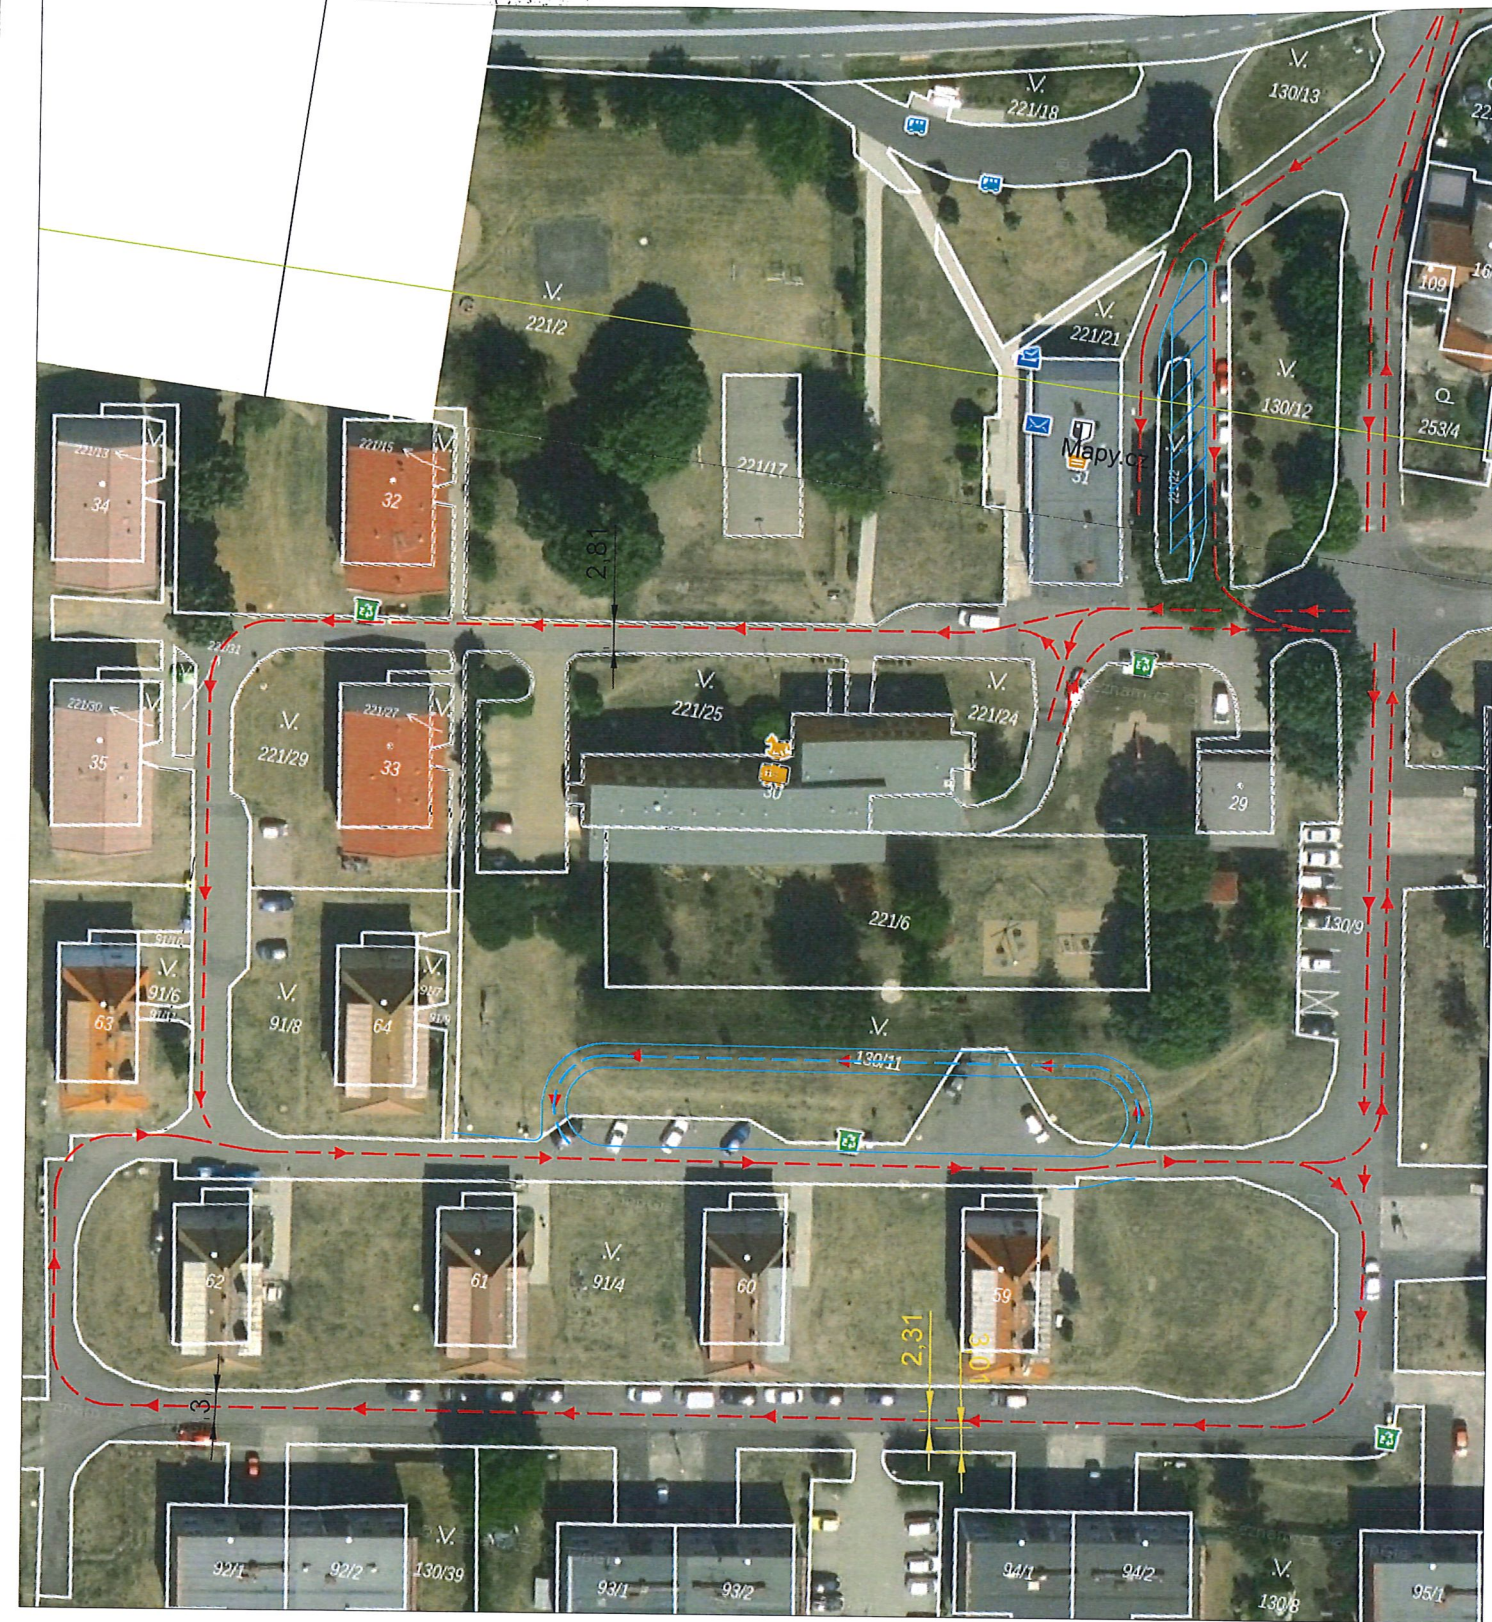

Souřadnicový systém - JTSK				
Výškový systém - B.v.p.				
POPIS ZMĚNY			NAHAZUJE VÝKRES Č.	DATUM
VYPRACOVAL	ZODP. PROJEKTANT	KONTROLOVAL	Ing. Jan Rusňák - AGROBAU Projektový atelier zemědělských a dopravních staveb	
Ing. Jan Rusňák	Ing. Jan Rusňák	Ing. Jan Rusňák		
OBJEDNATEL	Obec Chbany, Chbany 19, 431 57		Husova ul. 3288/ 59 - 430 03 Chomutov tel. 474 686 081, E-MAIL : j.rusnak@post.cz	
INVESTOR	Obec Chbany, Chbany 19, 431 57		FORMÁT	3A4
STAVBA	DOPRAVNÍ ŘEŠENÍ SÍDLIŠTĚ CHBANY		DATUM	5. 2025
OBJEKT	KOMUNIKACE		STUPEŇ	STUDIE
VÝKRES	SITUACE- ORTO		ČÍSLO ZAKÁZKY	
			MĚŘÍTKO	1:250
			ČÍSLO VÝKRESU	C-02