

Vikletice - vedení kabelu NN - startovací jámy pro řízený protlak + podélný výkop v krajnici

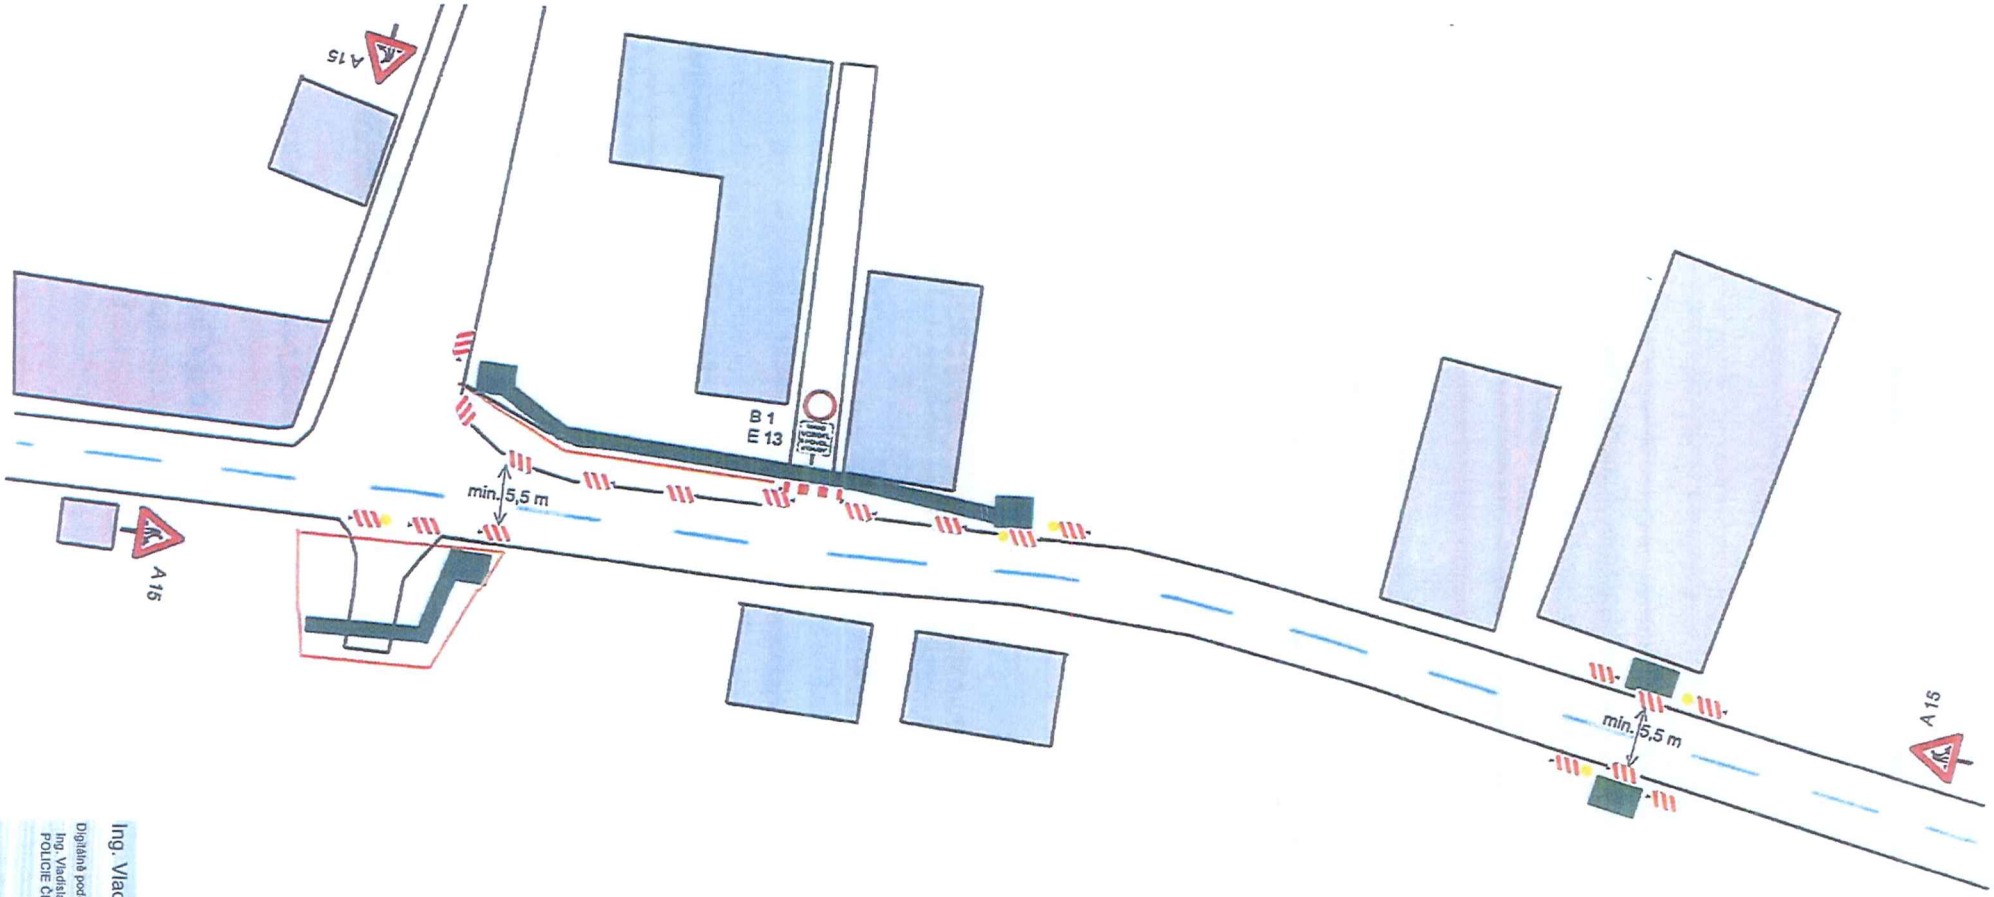



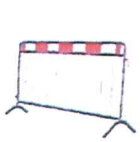

výkop bude ohraničen plotovými zábranami, plastovým plotem



pro chodce budou výkopy osazeny přechodovými lávkami

Ing. Vladislav Hrych

Digitálně podepsal: Ing. Vladislav Hrych POLICIE ČESKÉ REPUBLIKY


01.09.2021 07:09:22

ZNAČKY DUBÍ s.r.o.

Vikletice - kabelizace NN

PŘÍLOHA č. 1 k č.j.: ODPK-43501/2021/Slu



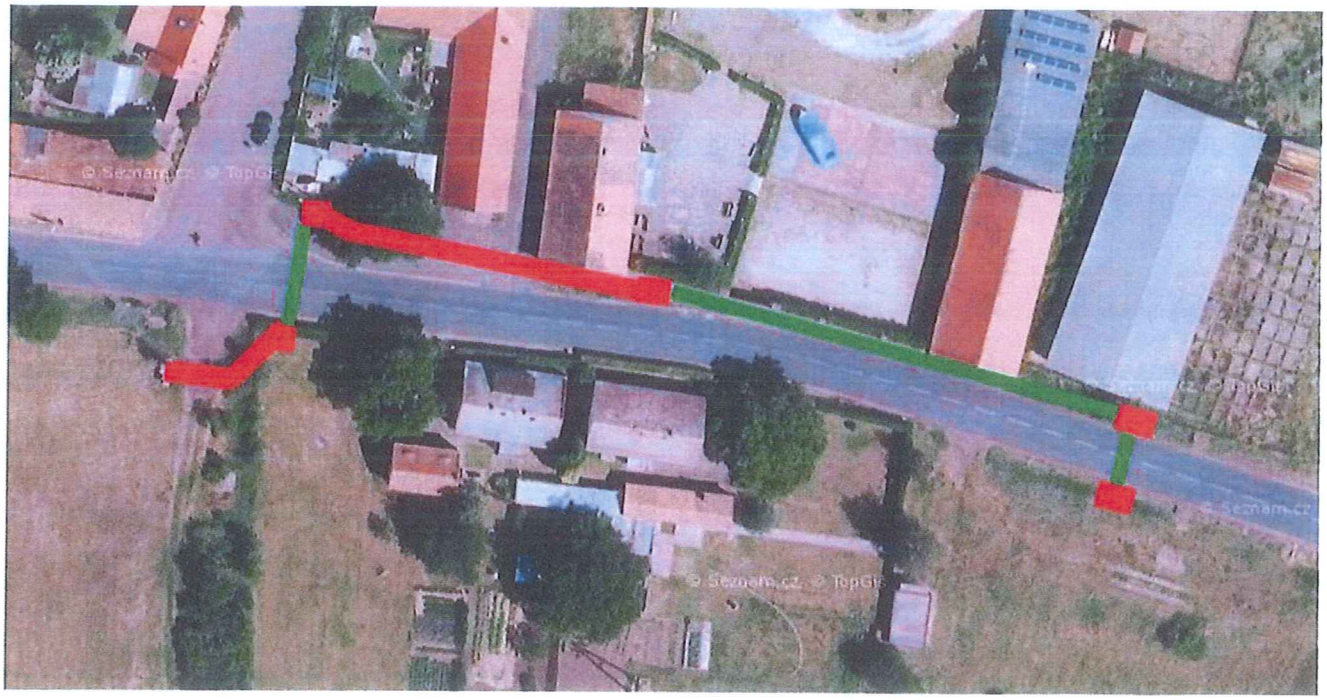

otevřený výkop

protlak

ZNAČKY DUBÍ s.r.o.