

Ing. Vladislav Hrych

16.08.2021 09:55:55

Digitalně podepsal:

Ing. Vladislav Hrych
POLICIE ČESKÉ REPUBLIKY


OVĚŘENO ZA PODMINEK ROZHODNUTÍ
VYDÁNÉHO ODBOŘEM DOPRAVY
MĚSTSKÉHO ÚŘADU V KADANI

Ze dne:

18-08-2021

Č.j.: ODPK - 33920/2021/54
Ing. RELI SLUNEČKOVÁ
REF. ODBORU DOPRAVY

Podpis: 

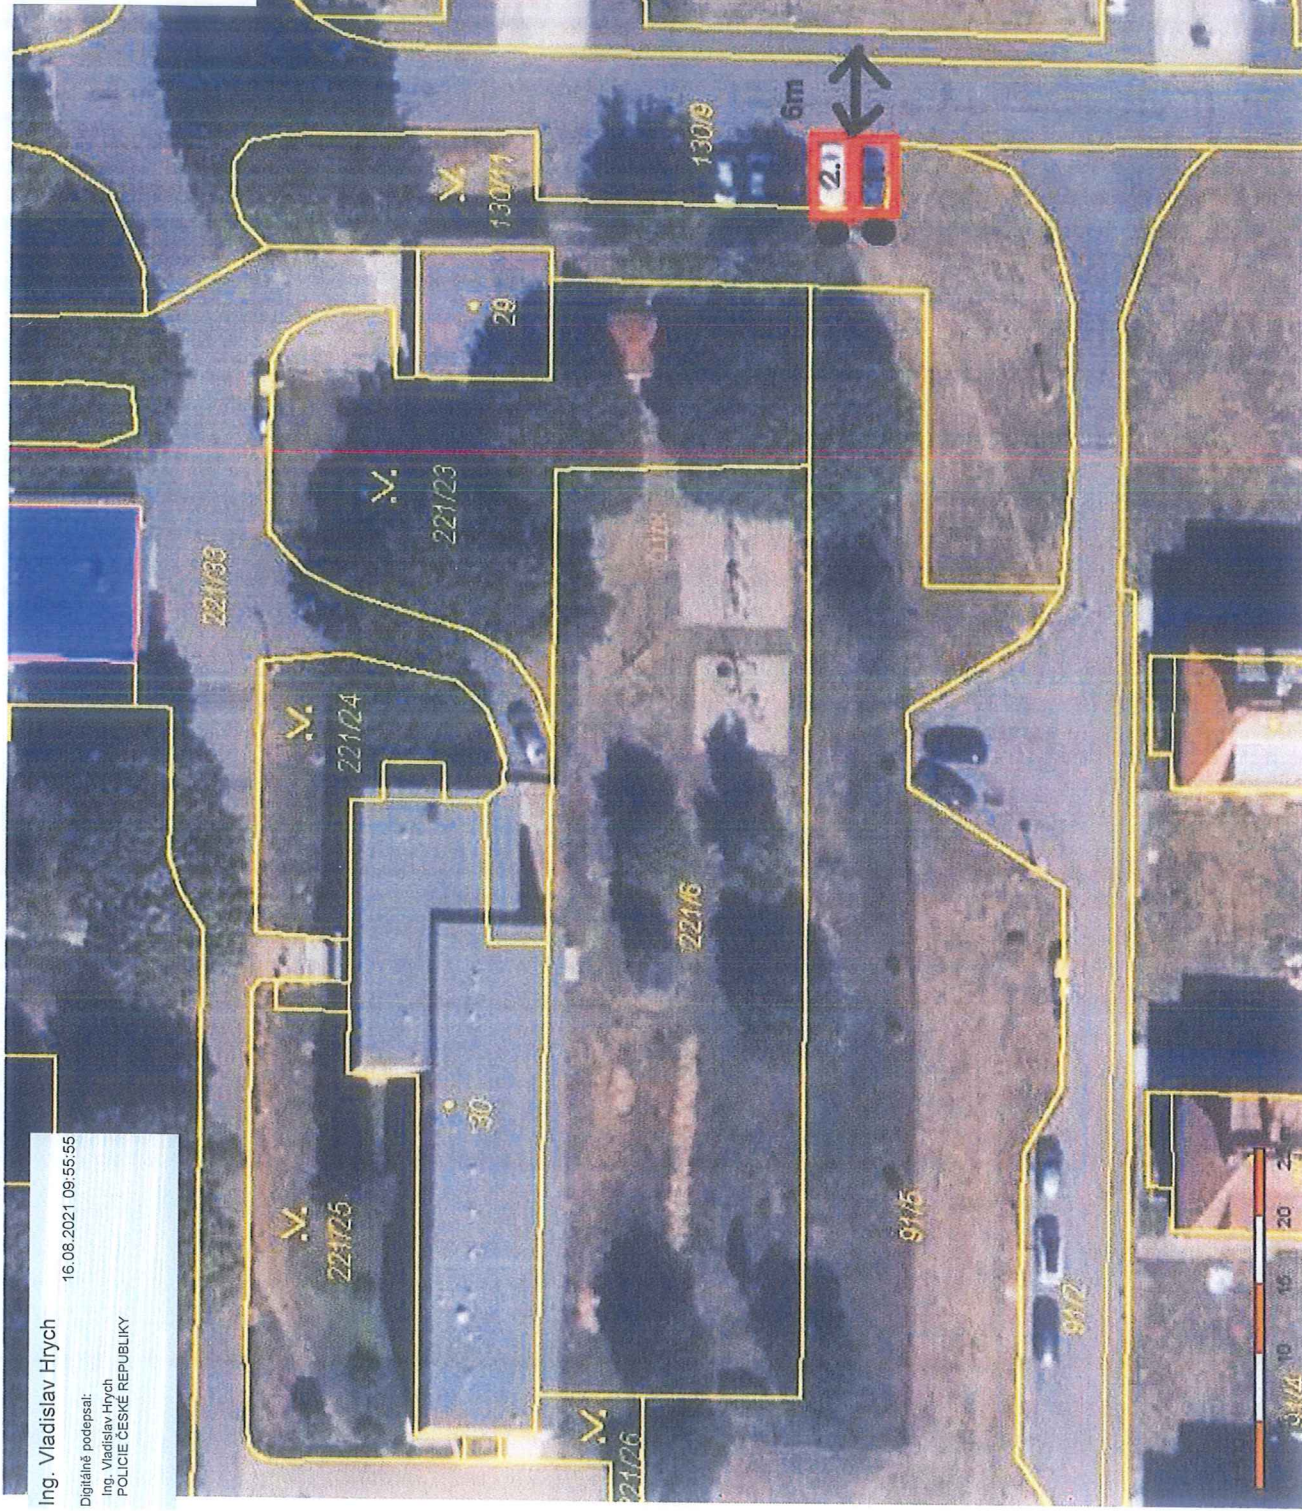

1. Umístění svislých dopravních značek IP 12 + E 13 (dodateková tabule s reg. zn. vozidla)
2. Umístění svislých dopravních značek IP 12 + E 13 (dodateková tabule s reg. zn. vozidla)

Obě parkovací místa jsou o velikosti 2,5m x 5m.



značka IP 12 a její umístění