

3.2 KŘÍŽOVATKA U MALÝCH KRHOVIC



Ing. Vladislav Hrych
POLICIE ČESKÉ REPUBLIKY
Důvod podepsání: Za správnost vyhotovení
Čas podepsání: 14.02.2024 10:55:03

OVĚŘENO ZA PODMÍNEK ROZHODNUTÍ
VYDANÉHO ODBOREM DOPRAVY
MĚSTSKÉHO ÚŘADU V K A D A N I

Za dne: 21-02-2024

Č.j.: ODPK - 8355/kaly/slu

Podpis: Ing. RELI SLUNEČKOVÁ
REF. ODBORU DOPRAVY

STAVBA:

Rekonstrukce mostu ev. č. 22422-1 Libědice

OBJEDNATEL STAVBY:



Ústecký kraj
Velká Hradební 3118/48
400 02 Ústí nad Labem

ZHOTOVITEL:



INSKY spol. s r.o.
Nový Svět 100
400 07 Ústí nad Labem

 DIPONT s.r.o. projektová a inženýrská činnost Klíšská 1432/18, 400 01 Ústí nad Labem, CZ E: dipont@dipont.cz T: 00420 475 201 724			Zakázka: D23218	Datum: 02/2024
ODP. PROJEKTANT SO	VYPRACOVAL	TECHNICKÁ KONTROLA	Účel PD:	RDS
ING. LENKA GRESLOVÁ	ING. LENKA GRESLOVÁ	ING. MARTIN PLŠEK	Měřitko:	
			Formát:	3x44
STAVBA: SO 181 - Dopravně inženýrská opatření			Část:	Paré:
PŘÍLOHA: ROZMÍSTĚNÍ ZNAČEK - MALÉ KRHOVICE			Příloha:	
			3.2	

KŘIŽOVATKA U OBCE POLÁKY



Ing. Vladislav Hrych
POLICIE ČESKÉ REPUBLIKY
Důvod podepsání: Za správnost vyhotovení
Čas podepsání: 14.02.2024 10:55:21

OVĚŘENO ZA PODMÍNEK ROZHODNUTÍ
VYDANÉHO ODBOREM DOPRAVY
MĚSTSKÉHO ÚŘADU V K A D A N I

Ze dne: 21-02-2024

Č.j.: ODPK - 1655/2024/SLU

Podpis: Ing. RELI SLUNEČKOVÁ
REF. ODBORU DOPRAVY

STAVBA:
Rekonstrukce mostu ev. č. 22422-1 Libědice

OBJEDNATEL STAVBY:
Ústecký kraj
Velká Hradební 3118/48
400 02 Ústí nad Labem

ZHOTOVITEL:
INSKY spol. s r.o.
Nový Svět 100
400 07 Ústí nad Labem

 DIPONT s.r.o. projektová a inženýrská činnost Klíšská 1432/18, 400 01 Ústí nad Labem, CZ E: dipont@dipont.cz T: 00420 475 201 724			Zakázka: D23218	Datum: 02/2024
ODP. PROJEKTANT SO	VYPRACOVAL	TECHNICKÁ KONTROLA	Účel PD:	RDS
ING. LENKA GRESLOVÁ	ING. LENKA GRESLOVÁ	ING. MARTIN PLŠEK	Měřilko:	
			Formát:	3xA4
STAVBA: SO 181 - Dopravně inženýrská opatření			Část:	Paré:
SO 181 - Dopravně inženýrská opatření			D.1.1.3	
PŘÍLOHA: ROZMÍSTĚNÍ ZNAČEK - POLÁKY			Příloha:	
			3.3	

KŘÍŽOVATKA II/224 A II/225 U ROZVODNY HRADEC



Ing. Vladislav Hrych
POLICIE ČESKÉ REPUBLIKY
Důvod podepsání: Za správnost vyhotovení
Čas podepsání: 14.02.2024 10:55:51

OVĚŘENO ZA PODMÍNEK ROZHODNUTÍ
VYDANÉHO ODBOREM DOPRAVY
MĚSTSKÉHO ÚŘADU V K A D A N I

Ze dne: 21 -02- 2024

Č. j.: ODPK - 1355/2024/S14

Podpis: 

Ing. RELI SLUNEČKOVÁ
REF. ODBORU DOPRAVY

STAVBA:
Rekonstrukce mostu ev. č. 22422-1 Libědice

OBJEDNATEL STAVBY:
 Ústecký kraj
Velká Hradební 3118/48
400 02 Ústí nad Labem

ZHOTOVITEL:
 INSKY spol. s r.o.
Nový Svět 100
400 07 Ústí nad Labem

 dipont			DIPONT s.r.o., projektová a inženýrská činnost Klíšská 1432/18, 400 01 Ústí nad Labem, CZ E: dipont@dipont.cz T: 00420 475 201 724		Zakázka: D23218	Datum: 02/2024
ODP. PROJEKTANT SO	VYPRACOVAL	TECHNICKÁ KONTROLA	Účel PD:	RDS	Část: D.1.1.3 Paré:	
ING. LENKA GRESLOVÁ	ING. LENKA GRESLOVÁ	ING. MARTIN PLŠEK	Měřítka:	3xA4		
STAVBA: 			Formát:			
SO 181 - Dopravně inženýrská opatření			Příloha: ROZMÍSTĚNÍ ZNAČEK - ROZVODNA HRADEC		3.4	

Ing. Vladislav Hrych
POLICIE ČESKÉ REPUBLIKY
Důvod podepsání: Za správnost vyhotovení
Čas podepsání: 14.02.2024 13:04:49

Ze dne: 21-02-2024

Č.j.: ODPK - 8355/2024/SW

Podpis: *CS* Ing. RELI SLUNEČKOVÁ
ŘEŠ. ODBORU DOPRAVY

STAVBA:

Rekonstrukce mostu ev. č. 22422-1 Libědice

OBJEDNATEL STAVBY:



Ústecký kraj

Velká Hradební 3118/48
400 02 Ústí nad Labem

ZHOTOVITEL:



INSKY spol. s r.o.

Nový Svět 100
400 07 Ústí nad Labem

 dipont DIPONT s.r.o., projektová a inženýrská činnost Klíšská 1432/18, 400 01 Ústí nad Labem, CZ E: dipont@dipont.cz T: 00420 475 201 724			Zakázka: D23218	Datum: 02/2024
ODP. PROJEKTANT SO ING. LENKA GRESLOVÁ	VYPRACOVAL ING. LENKA GRESLOVÁ	TECHNICKÁ KONTROLA ING. MARTIN PLŠEK	Účel PD: Měřitko:	RDS
			Formát:	3xA4
STAVBA: SO 181 - Dopravně inženýrská opatření			Část: D.1.1.3	Paré:
PŘÍLOHA: ROZMÍSTĚNÍ ZNAČEK - PĚTIPSY			Příloha: 3.5	

[illegible]

Ing. Vladislav Hrych
POLICIE ČESKÉ REPUBLIKY
Důvod podepsání: Za správnost vyhotovení
Čas podepsání: 14.02.2024 13:05:20

Za dne: 21-02-2024

Č. j.: ODFK - 1355/2024/SL4

Podpis: CE Ing. RELI SLUNEČKOVÁ
REF. ODBORU DOPRAVY

STAVBA:

Rekonstrukce mostu ev. č. 22422-1 Libědice

OBJEDNATEL STAVBY:



Ústecký kraj

Velká Hradební 3118/48
400 02 Ústí nad Labem

ZHOTOVITEL:




INSKY spol. s r.o.

Nový Svět 100
400 07 Ústí nad Labem

 dipont		DIPONT s.r.o., projektová a inženýrská činnost Klišáka 1432/18, 400 01 Ústí nad Labem, CZ E: dipont@dipont.cz T: 00420 475 201 724		Zakázka: D23218	Datum: 02/2024
ODP. PROJEKTANT SO ING. LENKA GRESLOVÁ	VYPRACOVAL ING. LENKA GRESLOVÁ	TECHNICKÁ KONTROLA ING. MARTIN PLŠEK	Účel PD: Měřtko:	RDS	
STAVBA: SO 181 - Dopravně inženýrská opatření			Formát:	3xA4	
PŘÍLOHA: ROZMÍSTĚNÍ ZNAČEK - RAČETICE			Část: D.1.1.3	Paré:	



- POZNÁMKY:
- ZNAČKY IP22 V OBCI ROZMÍSTIT 14 DNÍ PŘED ZAHÁJENÍM STAVBY, STAVBY BUDOU ODSTRANĚNY
 - NA SILNICI III/22422 PŘI ODBOČENÍ U DOMU Č.P. 278 UMÍSTIT
 - IP10a S DODATKOVOU TABULKOU O UZAVŘENÍ MÍSTNÍ KOMUNIKACE U MOSTU

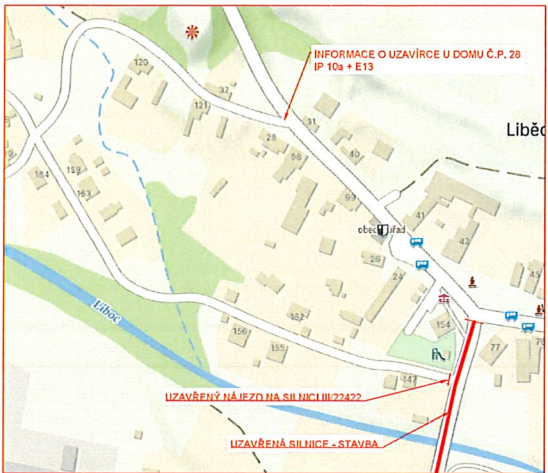

OVĚŘENO ZA PODMÍNEK ROZHODNUTÍ
VYDANÉHO ODBOREM DOPRAVY
MĚSTSKÉHO ÚŘADU V K A D A N I

Ze dne: **21-02-2024**


Č.j.: ODPK - 1355/2024/SLU
Podpis: *Ing. HELL SLUNEČKOVÁ*
REF. ODBORU DOPRAVY

STAVBA:
Rekonstrukce mostu ev. č. 22422-1 Libědice

OBJEDNATEL STAVBY:
Ústecký kraj
Velká Hradební 3118/48
400 02 Ústí nad Labem

ZHOTOVITEL:
INSKY spol. s r.o.
Nový Svět 100
400 07 Ústí nad Labem

dipont	DIPONT s.r.o., projektová a inženýrská činnost Klánská 1432/18, 400 01 Ústí nad Labem, CZ E: dipont@dipont.cz T: 00420 475 201 724	Zakázka: D23218	Datum: 02/2024
ODP. PROJEKTANT SO ING. LENKA GRESLOVÁ	VYPRACOVAL ING. LENKA GRESLOVÁ	TECHNICKÁ KONTROLA ING. MARTIN PLŠEK	Účel PD: RDS
STAVBA: SO 181 - Dopravně inženýrská opatření	Část: D.1.1.3	Formát: BcA4	Paré: 3.7
PŘÍLOHA: ROZMÍSTĚNÍ ZNAČEK - LIBĚDICE	Příloha: 3.7		

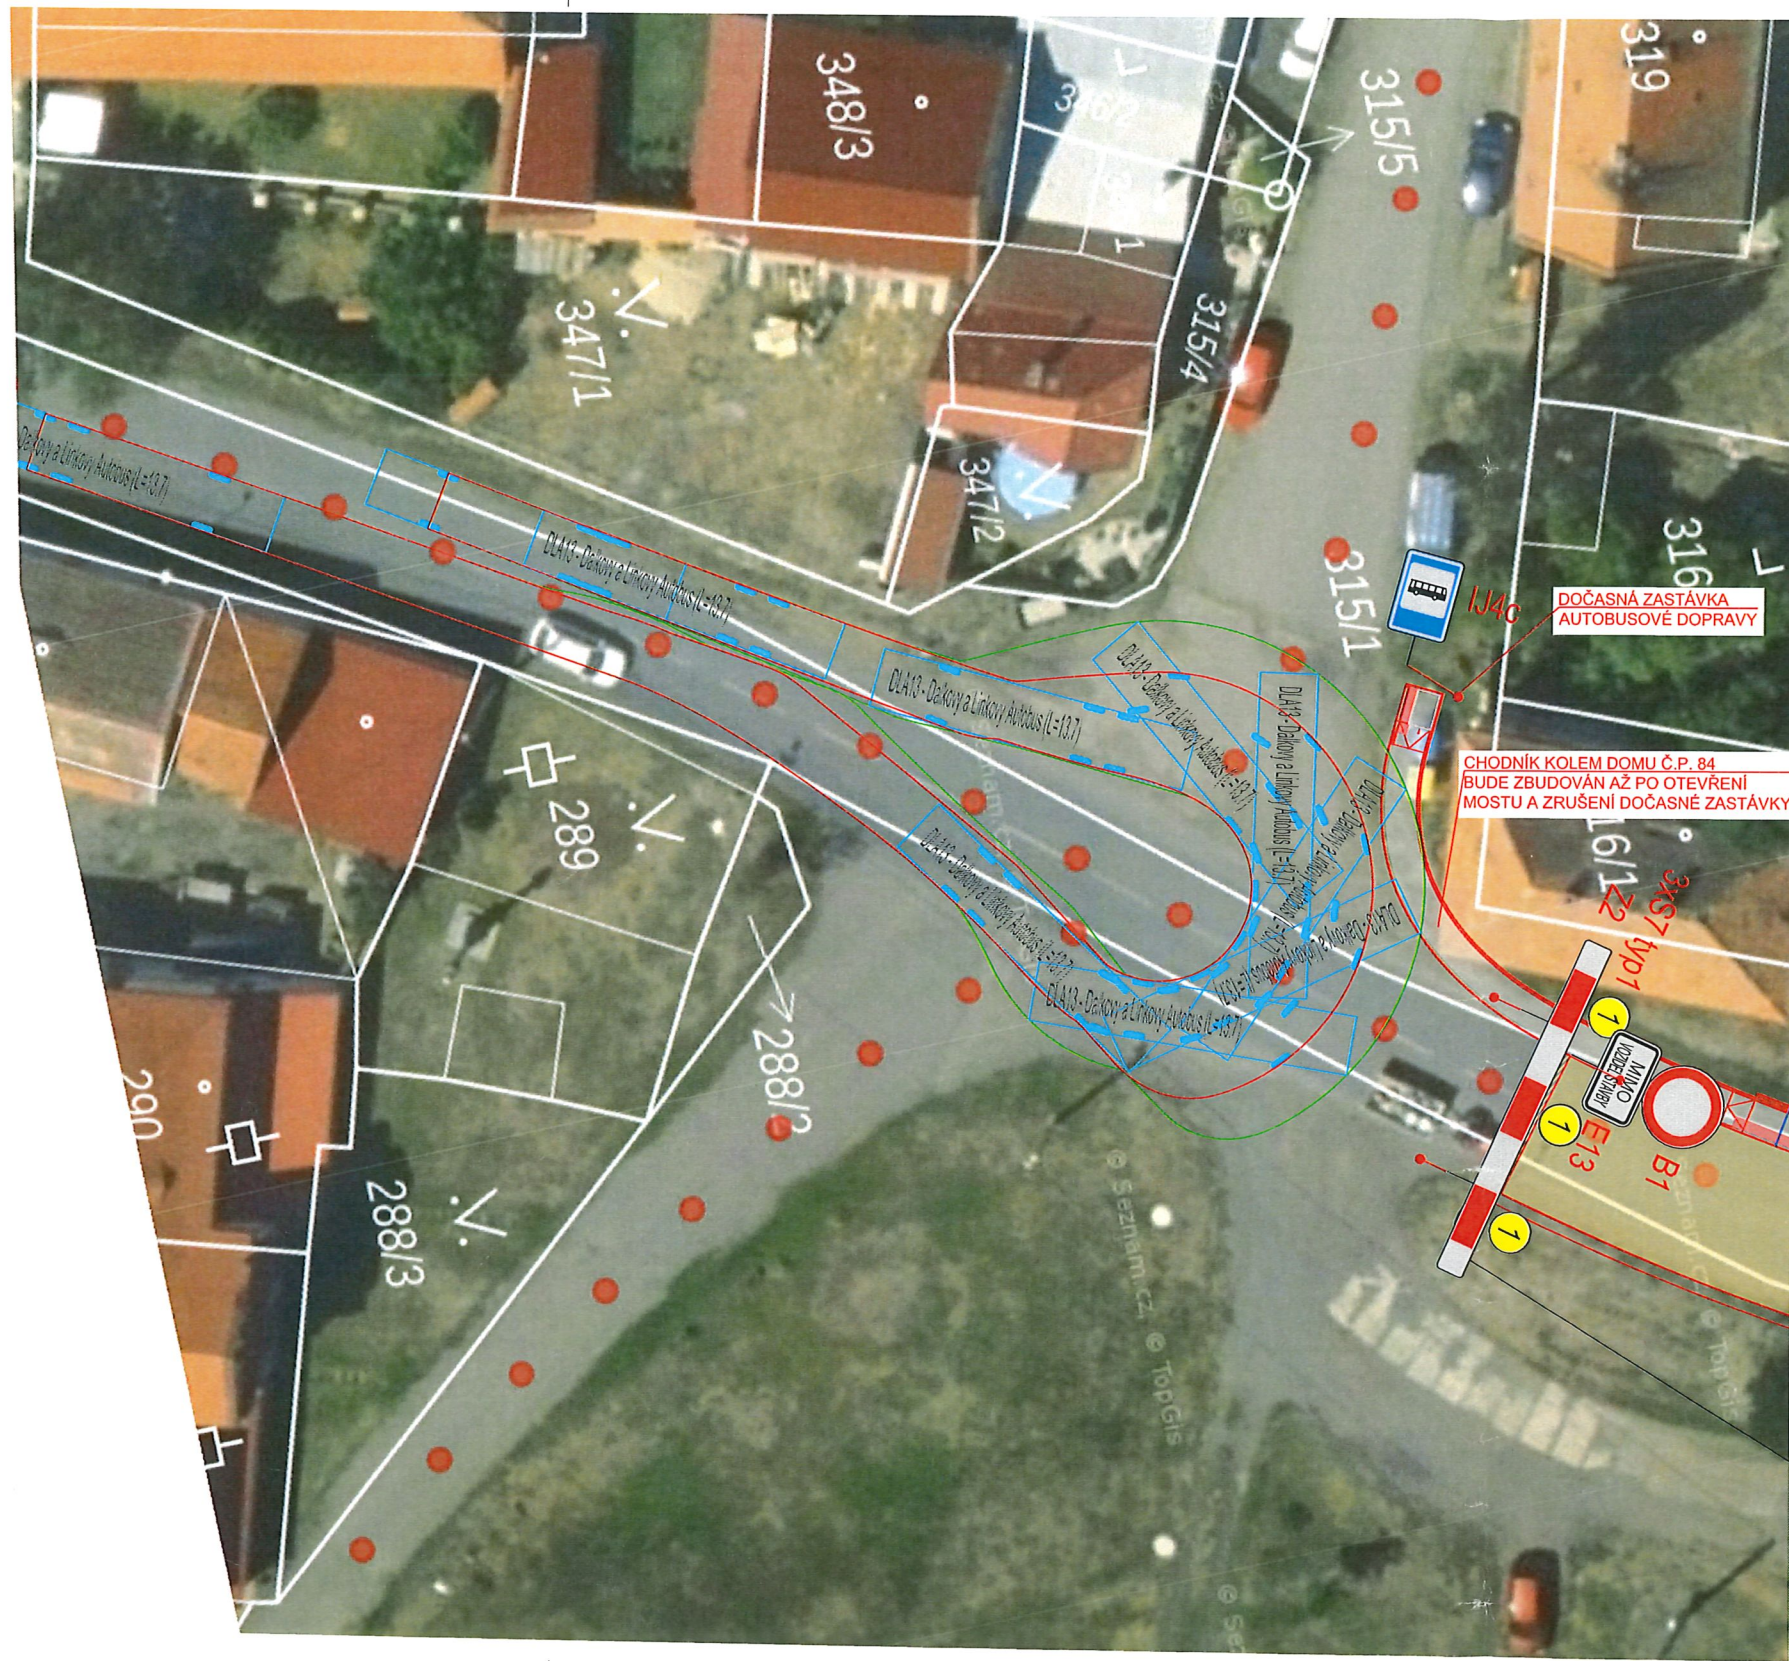

Ing. Vladislav Hrych
POLICIE ČESKÉ REPUBLIKY
Důvod podepsání: Za správnost vyhotovení
Čas podepsání: 14.02.2024 13:06:23

OVĚŘENO ZA PODMÍNEK ROZHODNUTÍ
VYDANÉHO ODBOREM DOPRAVY
MĚSTSKÉHO ÚŘADU V K A D A N I

Ze dne: 21-02-2024

Č. j.: ODPK - 1355/2024/44
Podpis: Ing. RELI SLUNEČKOVÁ
REF. ODBORU DOPRAVY

STAVBA:

Rekonstrukce mostu ev. č. 22422-1 Libědice

OBJEDNATEL STAVBY:



Ústecký kraj

Velká Hradební 3118/48
400 02 Ústí nad Labem

ZHOTOVITEL:



INSKY spol. s r.o.
Nový Svět 100
400 07 Ústí nad Labem

 dipont			DIPONT s.r.o., projektová a inženýrská činnost Klíšská 1432/18, 400 01 Ústí nad Labem, CZ E: dipont@dipont.cz T: 00420 475 201 724		Zakázka: D23218	Datum: 02/2024
ODP. PROJEKTANT SO	VYPRACOVAL	TECHNICKÁ KONTROLA	Účel PD:	RDS	Část: D.1.1.3	
ING. LENKA GRESLOVÁ	ING. LENKA GRESLOVÁ	ING. MARTIN PLŠEK	Měřítko:	1:200		
STAVBA: 			Formát:	3xA4	Paré:	
SO 181 - Dopravně inženýrská opatření			Část:	D.1.1.3		
PŘÍLOHA:			DOČASNÁ ZASTÁVKA BUS		Příloha:	3.8

KŘÍŽOVATKA II/224 A II/225 U ROZVODNY HRADEC
PŘÍLOHA 3.4

KŘÍŽOVATKA U OBCE POLÁKY
PŘÍLOHA 3.3

KŘÍŽOVATKA U MALÝCH KRHOVIC
PŘÍLOHA 3.2

PĚTIPSY
PŘÍLOHA 3.5

RAČETICE
PŘÍLOHA 3.6

LIBĚDICE
PŘÍLOHA 3.7

Rekonstrukce mostu ev. č. 22422-1 Libědice



Ústecký kraj

Ústecký kraj
Velká Hradební 3118/48
400 02 Ústí nad Labem



INSKY spol. s r.o.
Nový Svět 100
400 07 Ústí nad Labem

 dipont DIPONT s.r.o., projektová a inženýrská činnost Klišská 1432/18 , 400 01 Ústí nad Labem, CZ E: dipont@dipont.cz T: 00420 475 201 724		Zakázka: D23218	Datum: 02/2024
ODP. PROJEKTANT SO	VYPRACOVAL	TECHNICKÁ KONTROLA	Účel PD:
ING. LENKA GRESLOVÁ	ING. LENKA GRESLOVÁ	ING. MARTIN PLŠEK	Měřitko:
STAVBA:			Formát:
SO 181 - Dopravně inženýrská opatření			Část:
PŘÍLOHA:			Paré:
SCHÉMA OBJÍZDNÉ TRASY			Příloha:
			3x A4
			D.1.1.3
			3.1