


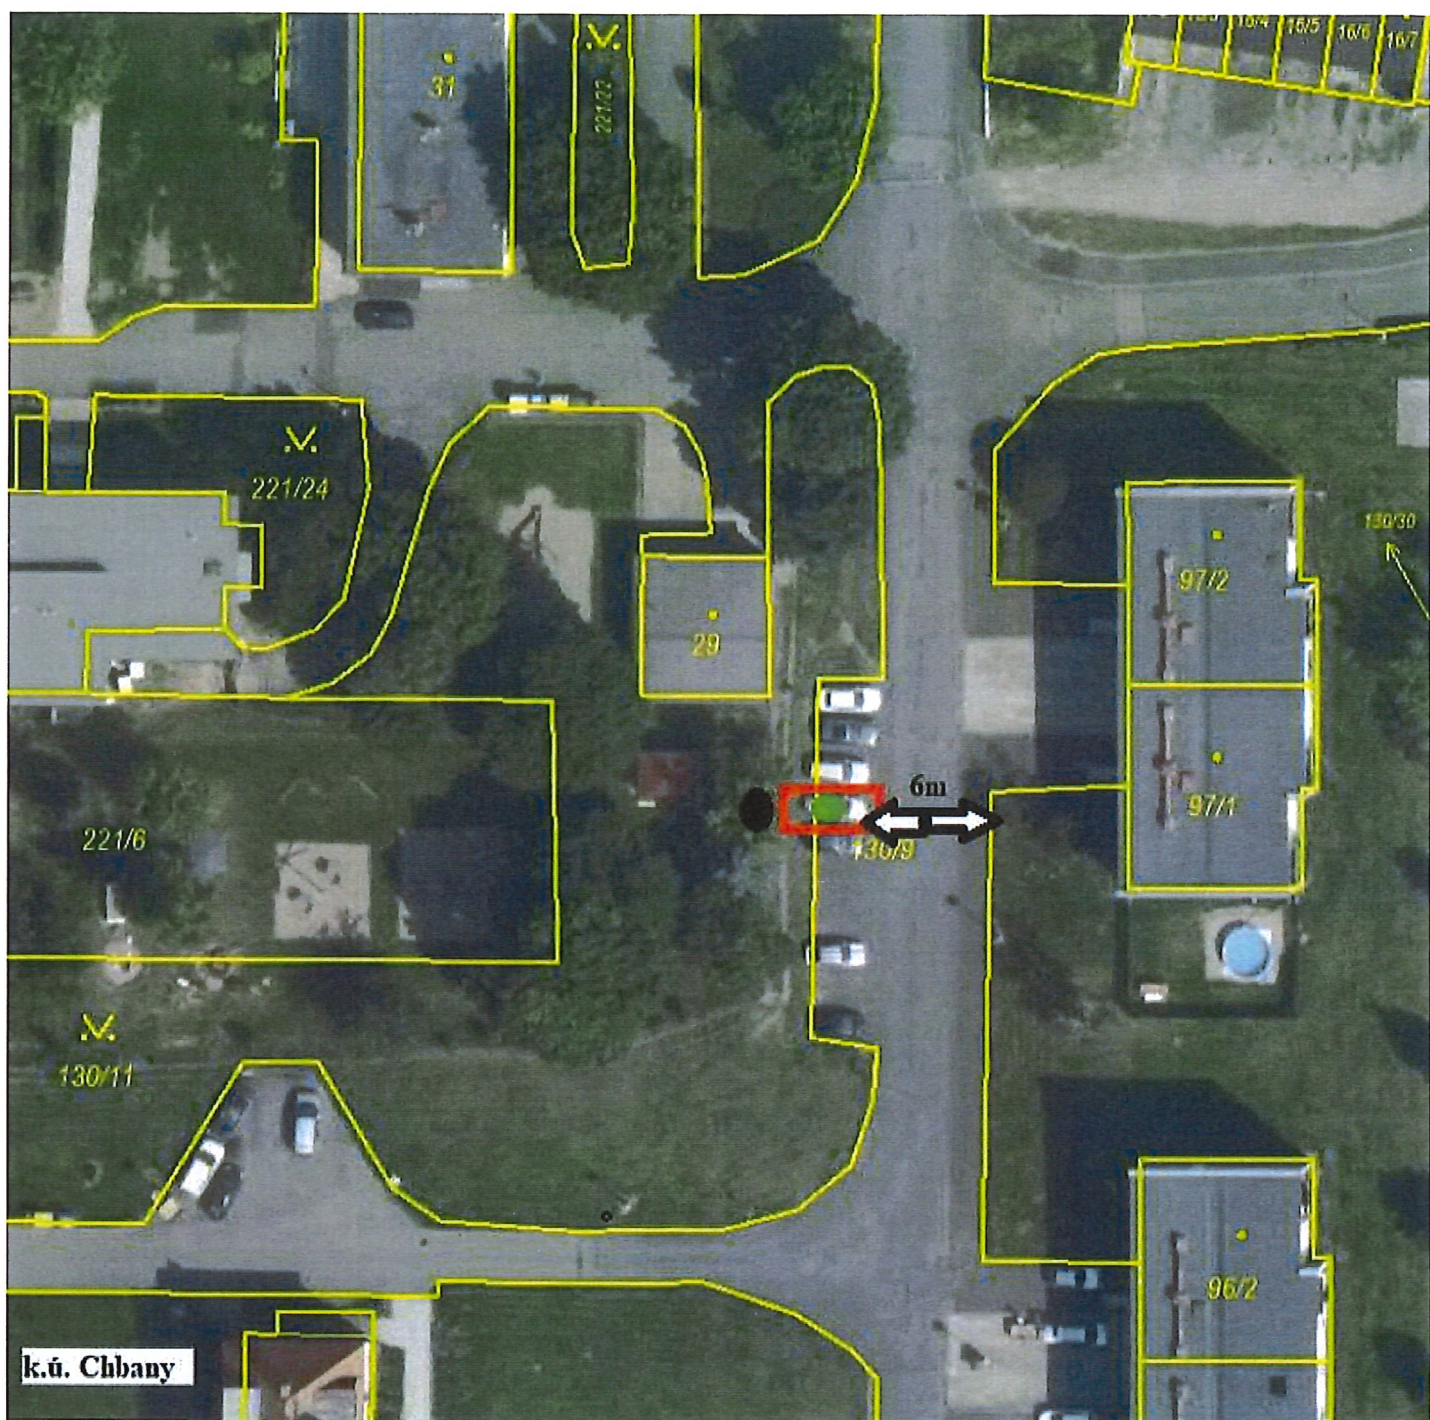

- Umístění svislých dopravních značek IP 12 Vyhrazené parkoviště se symbolem osoby na invalidním vozíku +dodatková tabulka E 13 (text nebo symbol s reg.zn. vozidla)
- Vodorovné dopravní značení V 10f Vyhrazené parkoviště pro vozidlo přepravující osobu těžce postiženou nebo osobu těžce pohybově postiženou
- standardní parkovací místo o rozměrech 5m x 2,5m

Ing. Vladislav Hrych
POLICIE ČESKÉ REPUBLIKY
Důvod podepsání: Za správnost vyhotovení
Čas podepsání: 20.02.2024 8:16:14

OVĚŘENO ZA PODMÍNEK ROZHODNUTÍ
VYDANÉHO ODBOREM DOPRAVY
MĚSTSKÉHO ÚŘADU V K A D A N I

Ze dne: 21-02-2024

Č. j.: ODPK - 7736/2024/SU

Podpis: *[Signature]*

Ing. RELI SLUNEČKOVÁ
REF. ODBORU DOPRAVY