


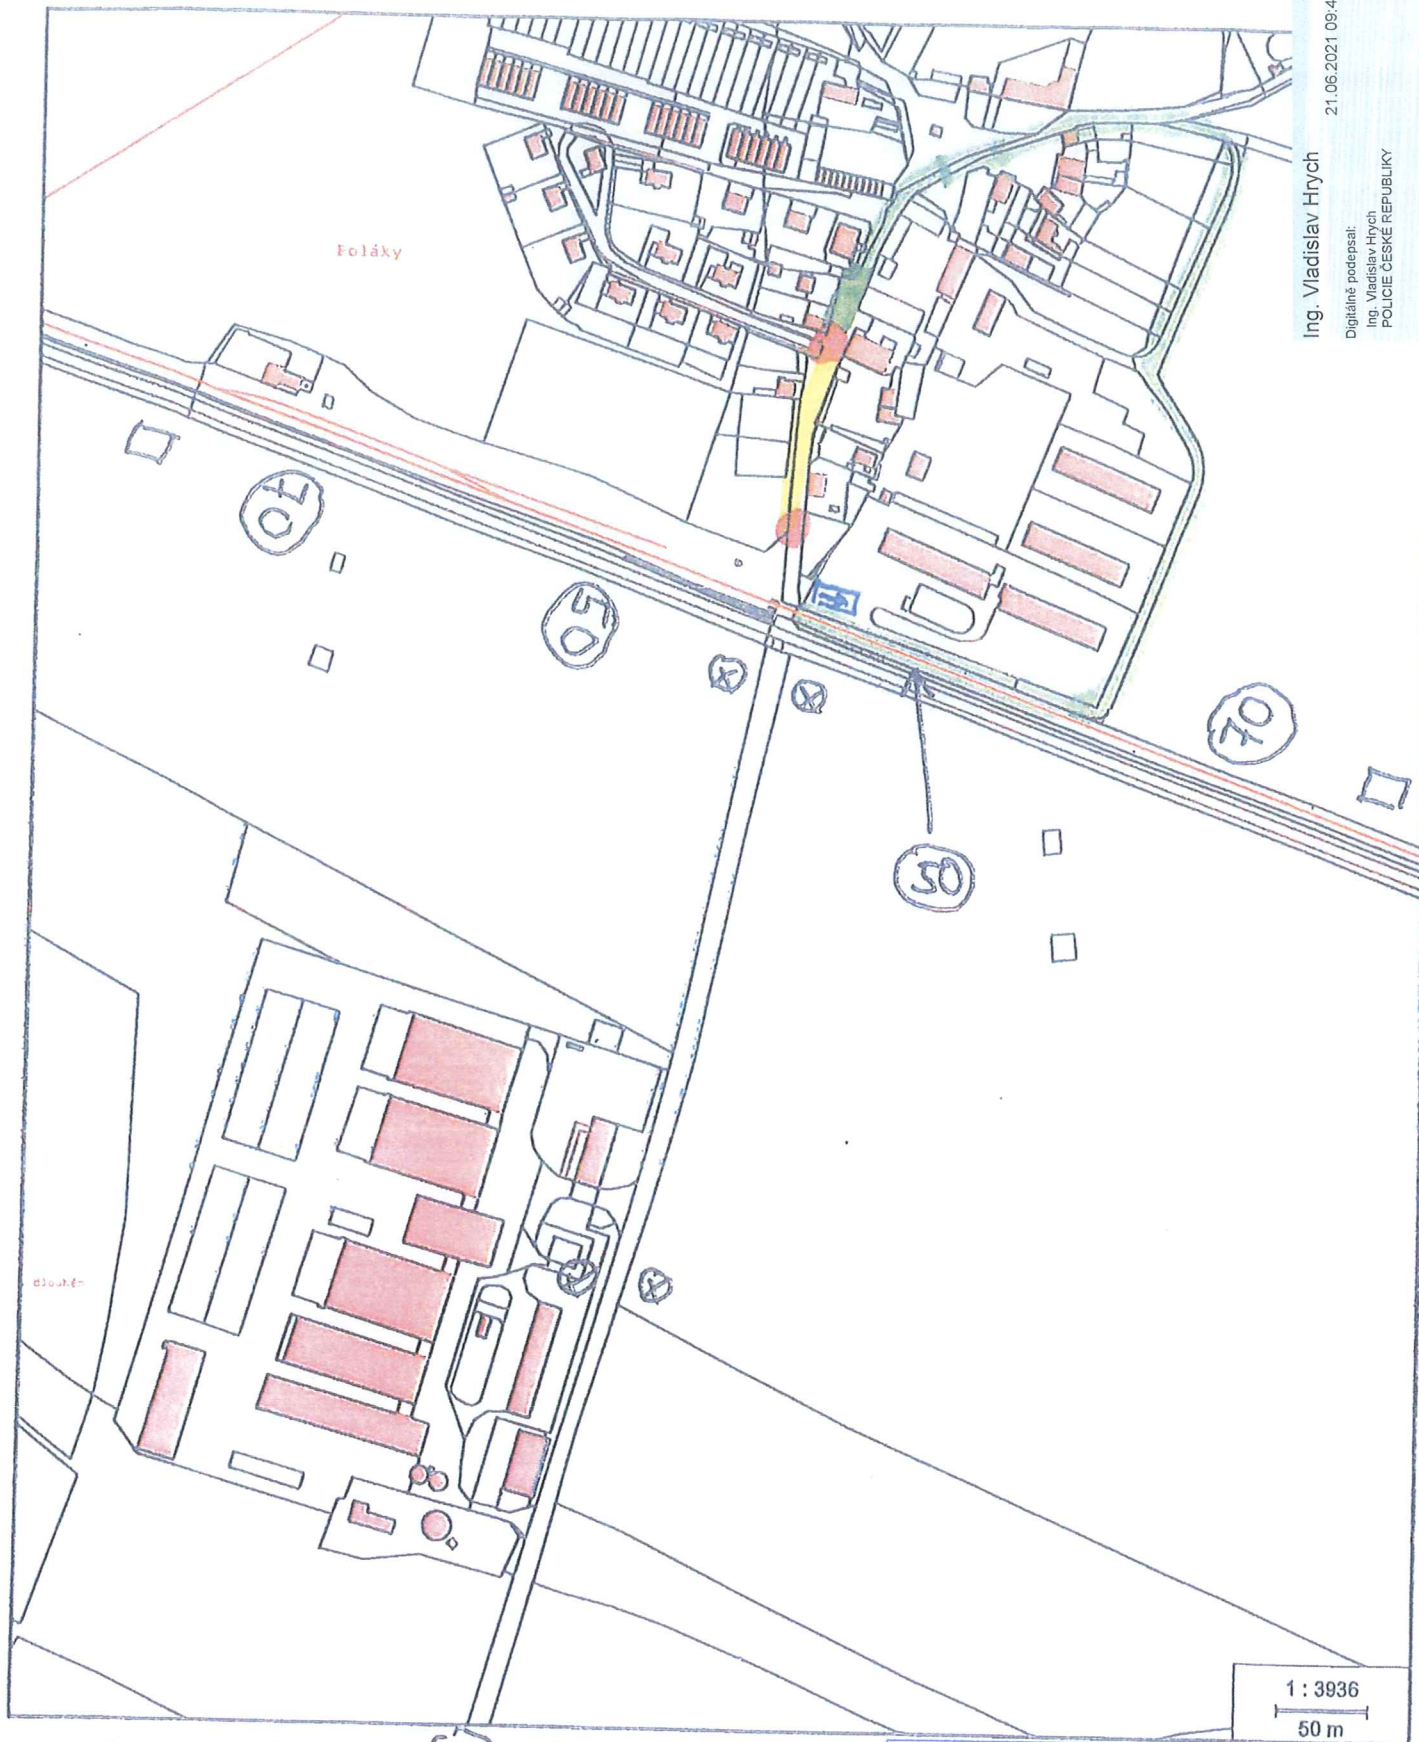

- [-] - TRASA OBSÍŽENÍ
- [] - UZAVŘENÁ KAMIONY
- [] - IS 11C
- - B1 + Z2
- [] - INFO O AKCI
- 50 - B20a (50)
- 70 - B209 (70)
- ⊗ - B28

OVĚŘENO ZA PODMÍNEK ROZHODNUTÍ
VYDANÉHO ODBOREM DOPRAVY
MĚSTSKÉHO ÚŘADU V K A D A N I

Ze dne: - 7 -07- 2021

G. j.: ODPK - 27177/2021/514

Podpis: *[Signature]* Ing. RELI SLUNEČKOVÁ
REF. ODBORU DOPRAVY

Ing. Vladislav Hrych

Digitálně podepsal:
Ing. Vladislav Hrych

POLICIE ČESKÉ REPUBLIKY

21.06.2021 09:42:37