


Ing. Vladislav Hrych

30.03.2023 13:38:11

Přehledná situace - Vodní dílo nehranice


Digitálně podepsal:

Ing. Vladislav Hrych
POLICIE ČESKÉ REPUBLIKY

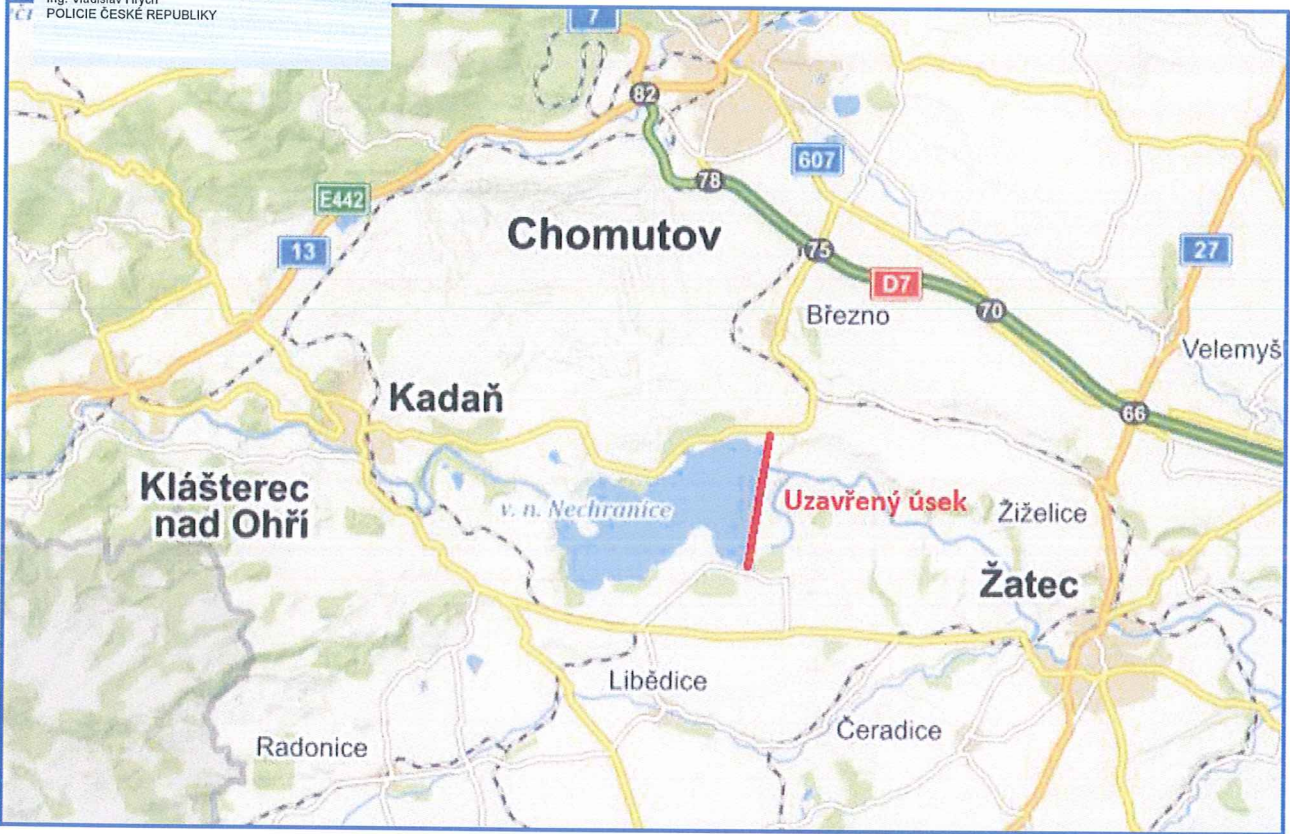

Detail umístění dopravního omezení B1 (zákaz vjezdu všech vozidel) na komunikaci III/22512


(koruna hráze VD Nehranice) od obce Vikletice

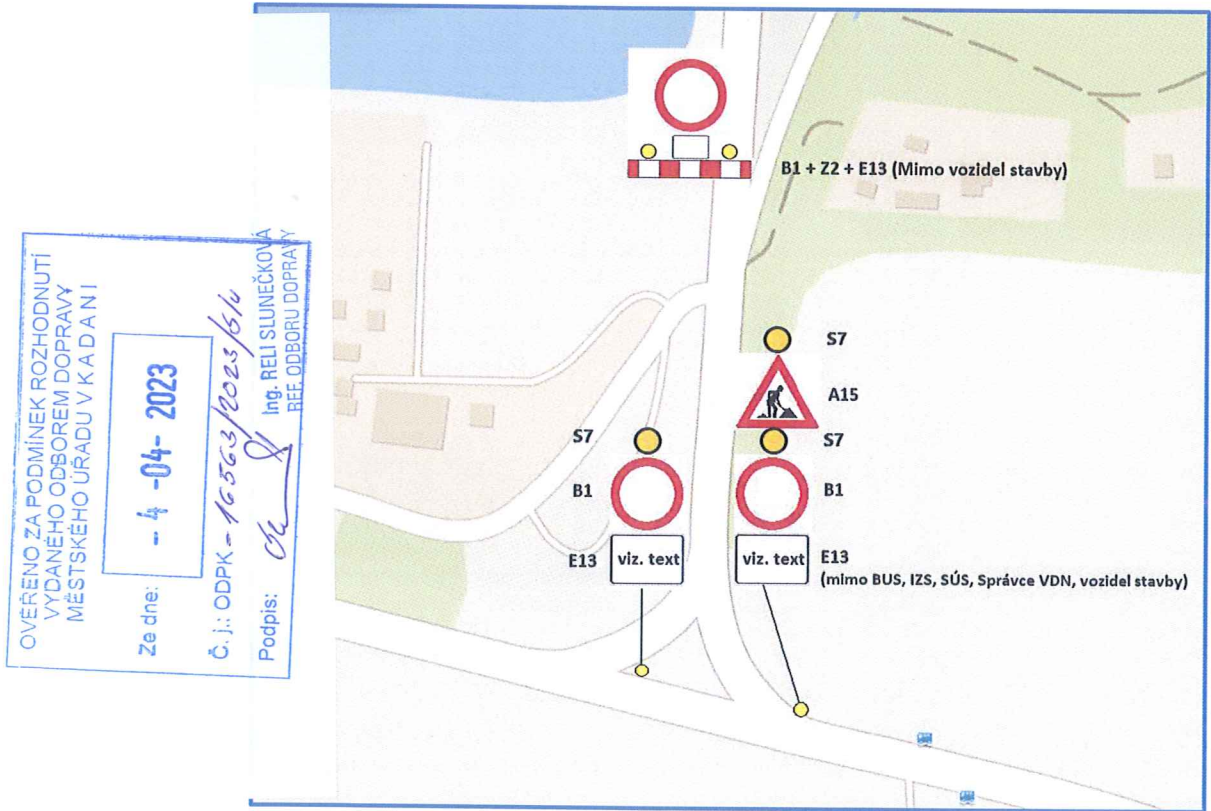

Dokumentace DIO	Vypracoval	Ing. Tomáš Chrtěk	Číslo zakázky	02/07/19/5523	Art Inside s.r.o.
Příloha č.1	Dopravně inženýrské opatření v rámci úplné uzavírky komunikace III/22512 na Vodním díle Nehranice				Palackého 4278 430 01 Chomutov

Ing. Vladislav Hrych
30.03.2023 13:38:25
Digitálně podepsal:
Ing. Vladislav Hrych
POLICIE ČESKÉ REPUBLIKY

pro Autobusy, Správu a údržbu silnic ÚK, Povodí Ohře a Integrovaný záchranný sbor Ústeckého kraje
po komunikaci III/2252 (Komunikace III/22512 bude zcela uzavřena pro všechna vozidla)

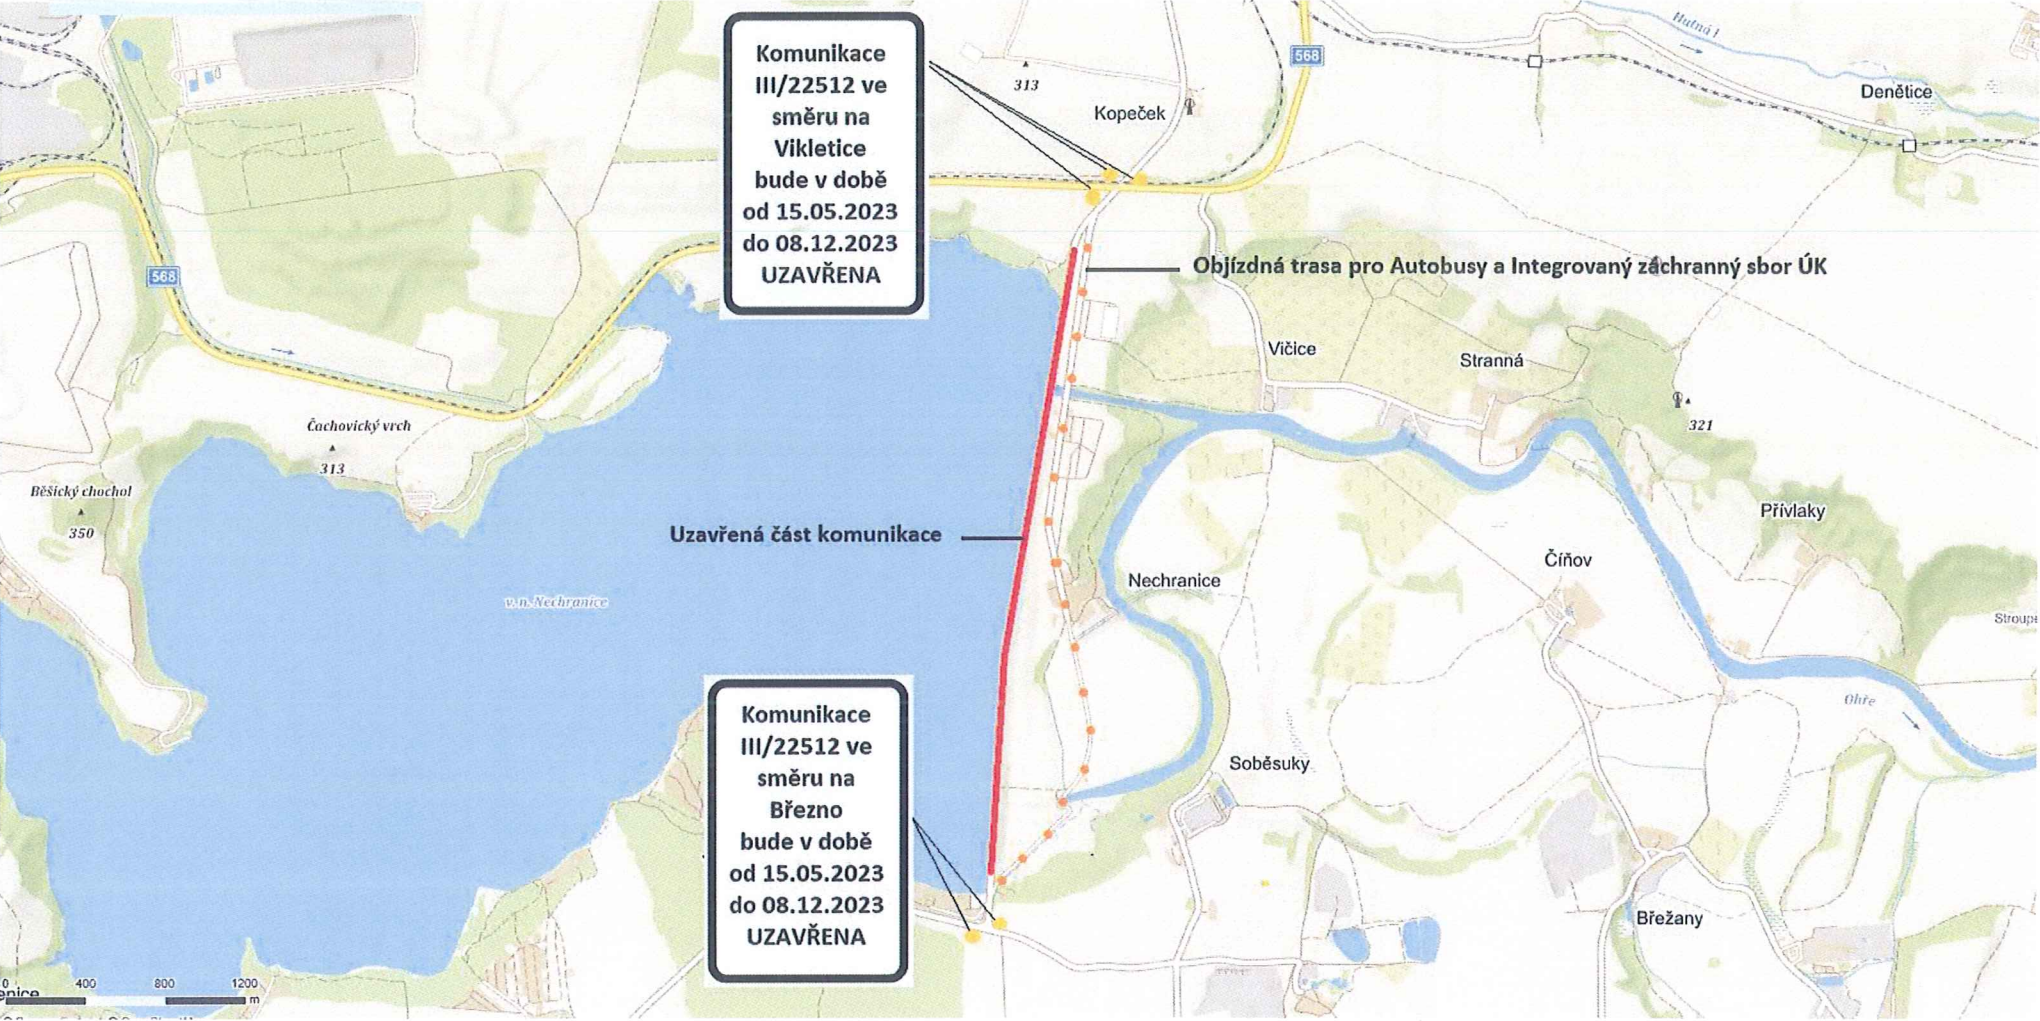


OVĚŘENO ZA PODMÍNEK ROZHODNUTÍ
VYDANÉHO ODBOREM DOPRAVY
MĚSTSKÉHO ÚŘADU V K A D A N I
Ze dne: - 4 -04- 2023
Č.j.: ODPK - 16563/2023/5/4
Podpis: [Signature] Ing. RELI SLUNEČKOVÁ
REF. ODBORU DOPRAVY

IP22 – Bude osazeno jeden týden předem (dne 08.05.2023)

Dokumentace DIO	Vypracoval	Ing. Tomáš Chrtěk	Číslo zakázky	02/07/19/5523	Art Inside s.r.o. Palackého 4278 430 01 Chomutov
Příloha č.2.a	Dopravně inženýrské opatření v rámci úplné uzavírky komunikace III/2252 na Vodním díle Nechranice Objízdná trasa pro Autobusy a integrovaný záchranný sbor Ústeckého kraje				

30.03.2023 13:38:42

Digitálně podepsal:
Ing. Vladislav Hrych
POLICIE ČESKÉ REPUBLIKY

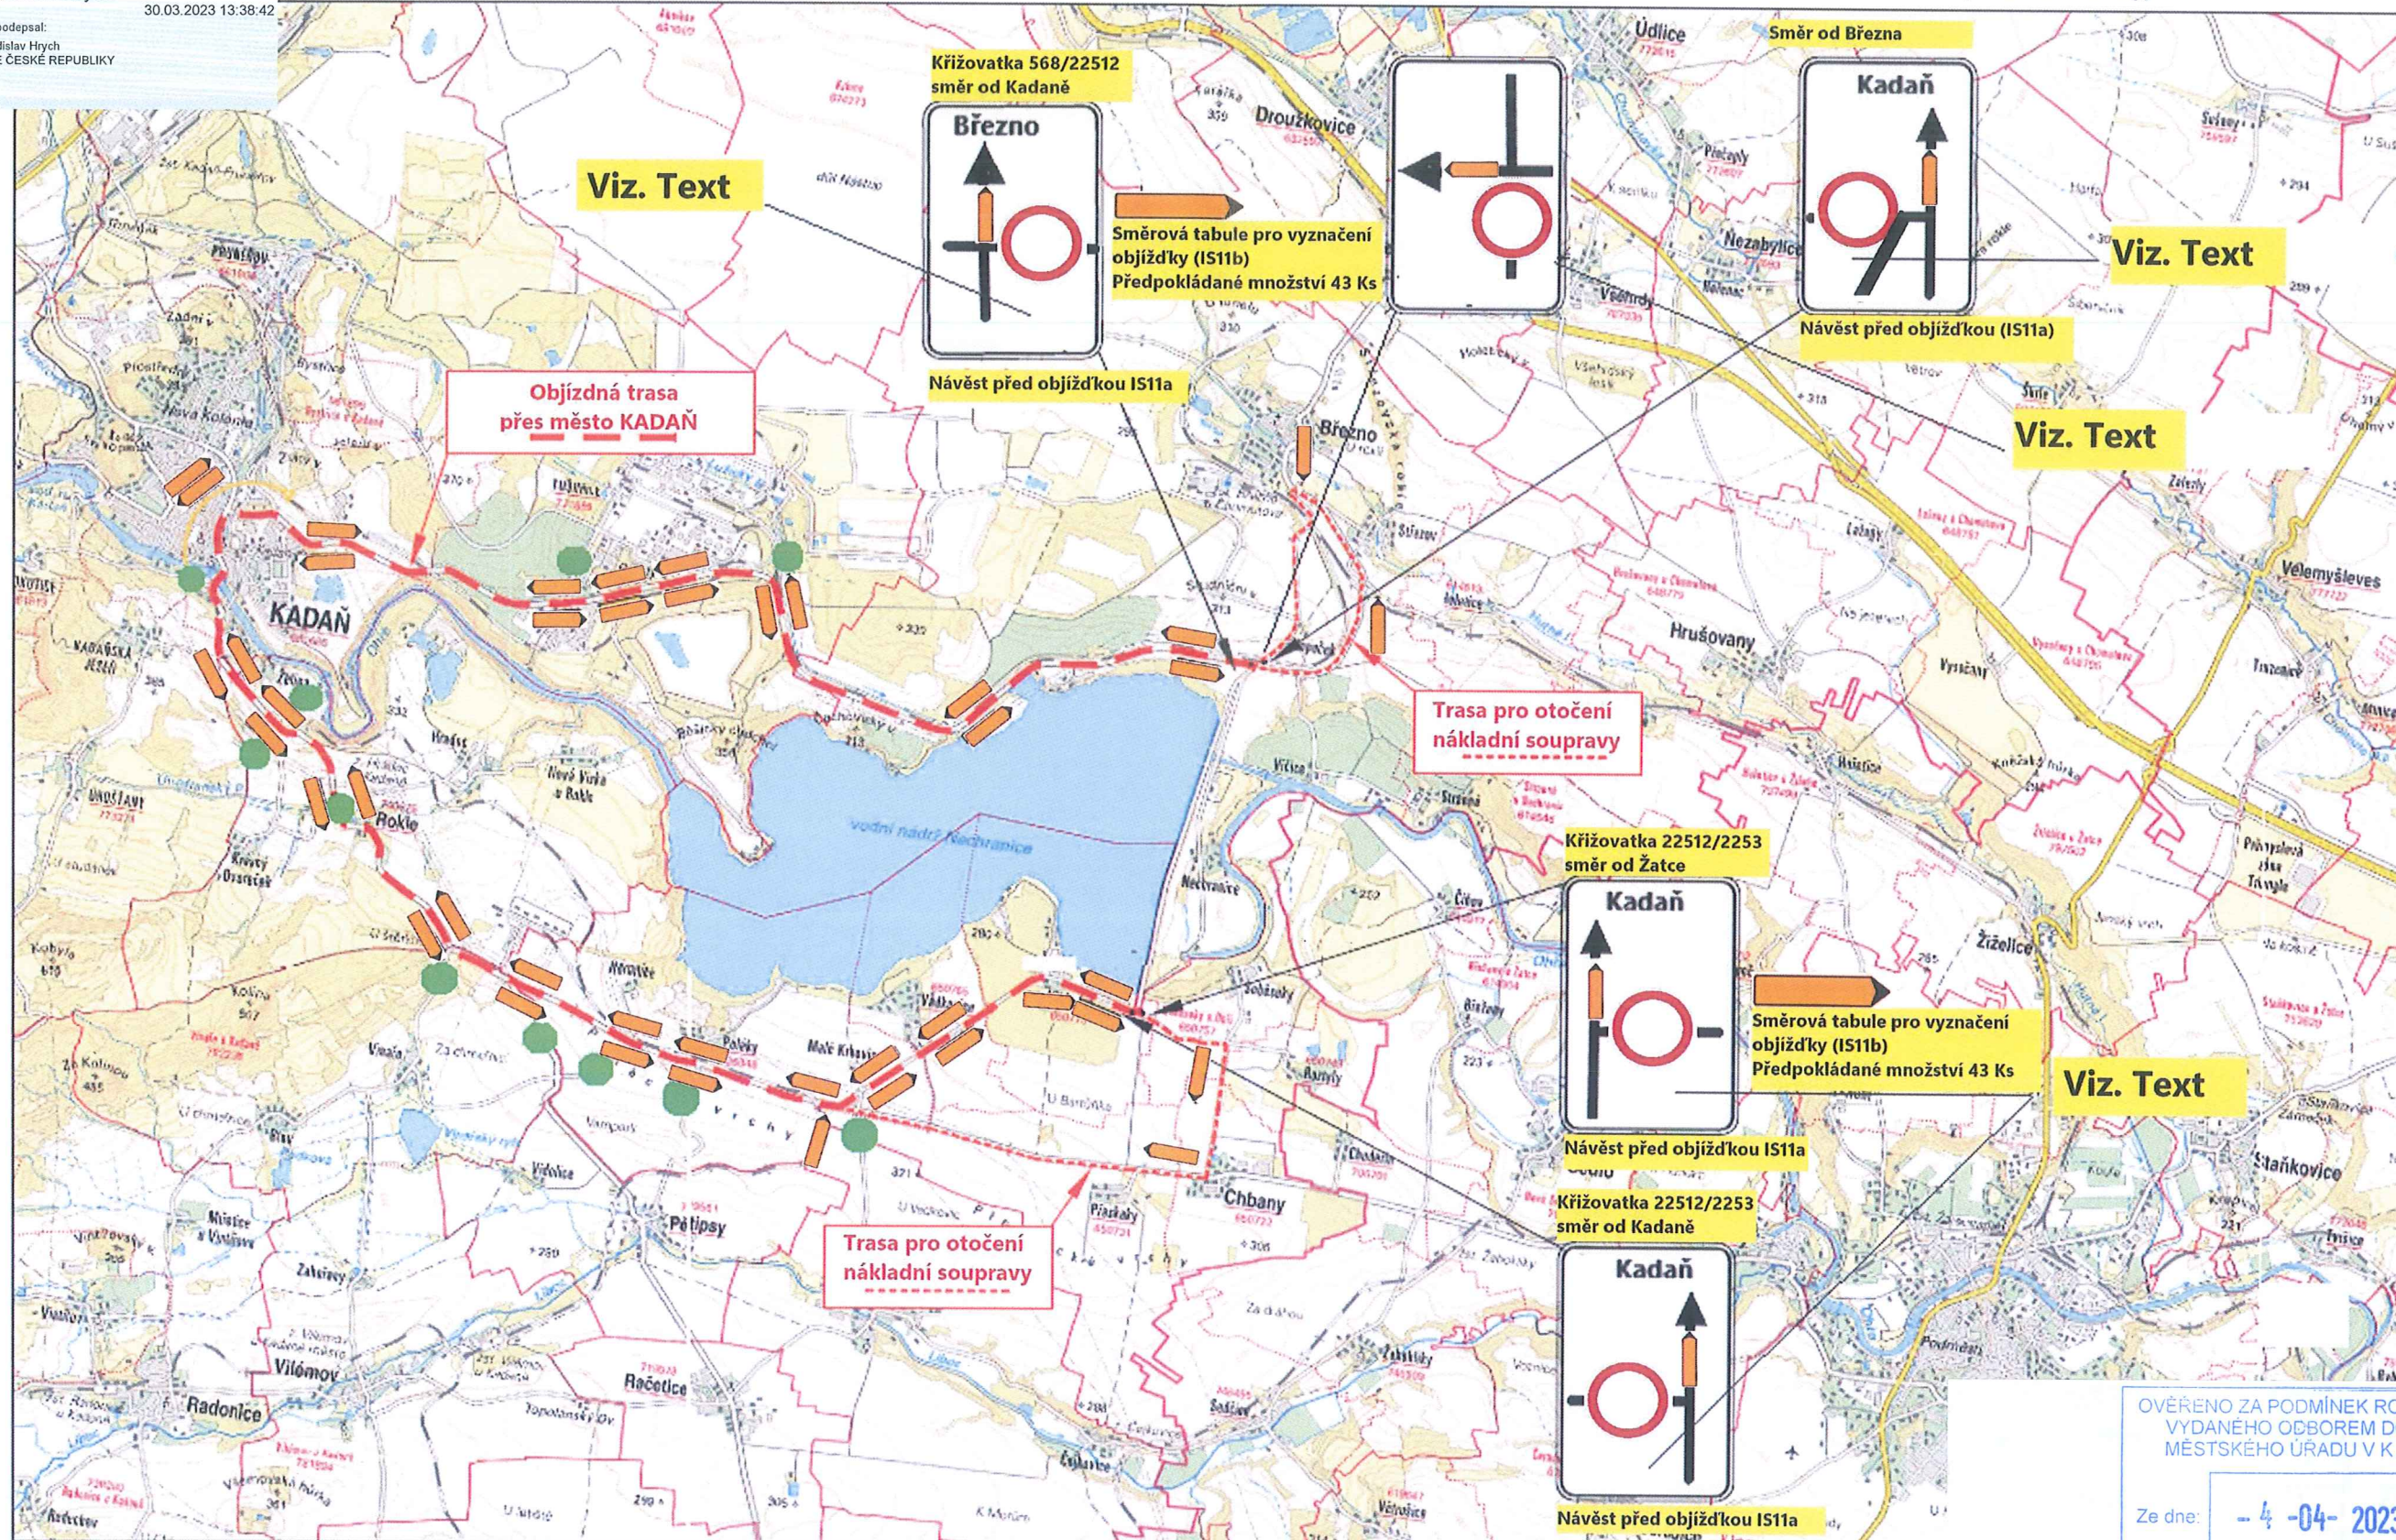

IS11b – ve směru na Vikletice, bude uveden text (VIKLETICE) – ve směru na Březno, bude uveden text (BŘEZNO)

Viz. Text: Mimo BUS, IZS, SÚS, Povodí Ohře, vozidel stavby

Poznámka: V době trvání omezení může dojít k doplnění DIO na základě požadavku DI Policie ČR

Dokumentace DIO	Vypracoval	Ing. Tomáš Chrtek	Číslo zakázky	07/20/2234	Art Inside s.r.o. Palackého 4278 430 01 Chomutov
Příloha č.3	Dopravně inženýrské opatření v rámci úplné uzavírky komunikace III/22512 na Vodním díle Nechanice Objízdná trasa pro veškerou dopravu mimo Správce VDN a vozidel stavby				

OVĚŘENO ZA PODMÍNEK ROZHODNUTÍ
VYDANÉHO ODBOREM DOPRAVY
MĚSTSKÉHO ÚŘADU V K A D A N I

Ze dne: - 4 -04- 2023

Č. j.: ODPK - 14563/1023/54
Podpis: 56 Ing. RELI SLUNEČKOV
REF. ODBORU DOPRAVY