


Obec Chbany celková situace

Překop bude proveden po 1½, provoz nebude omezen.
Překop druhé strany viz. situace zrcadlově.

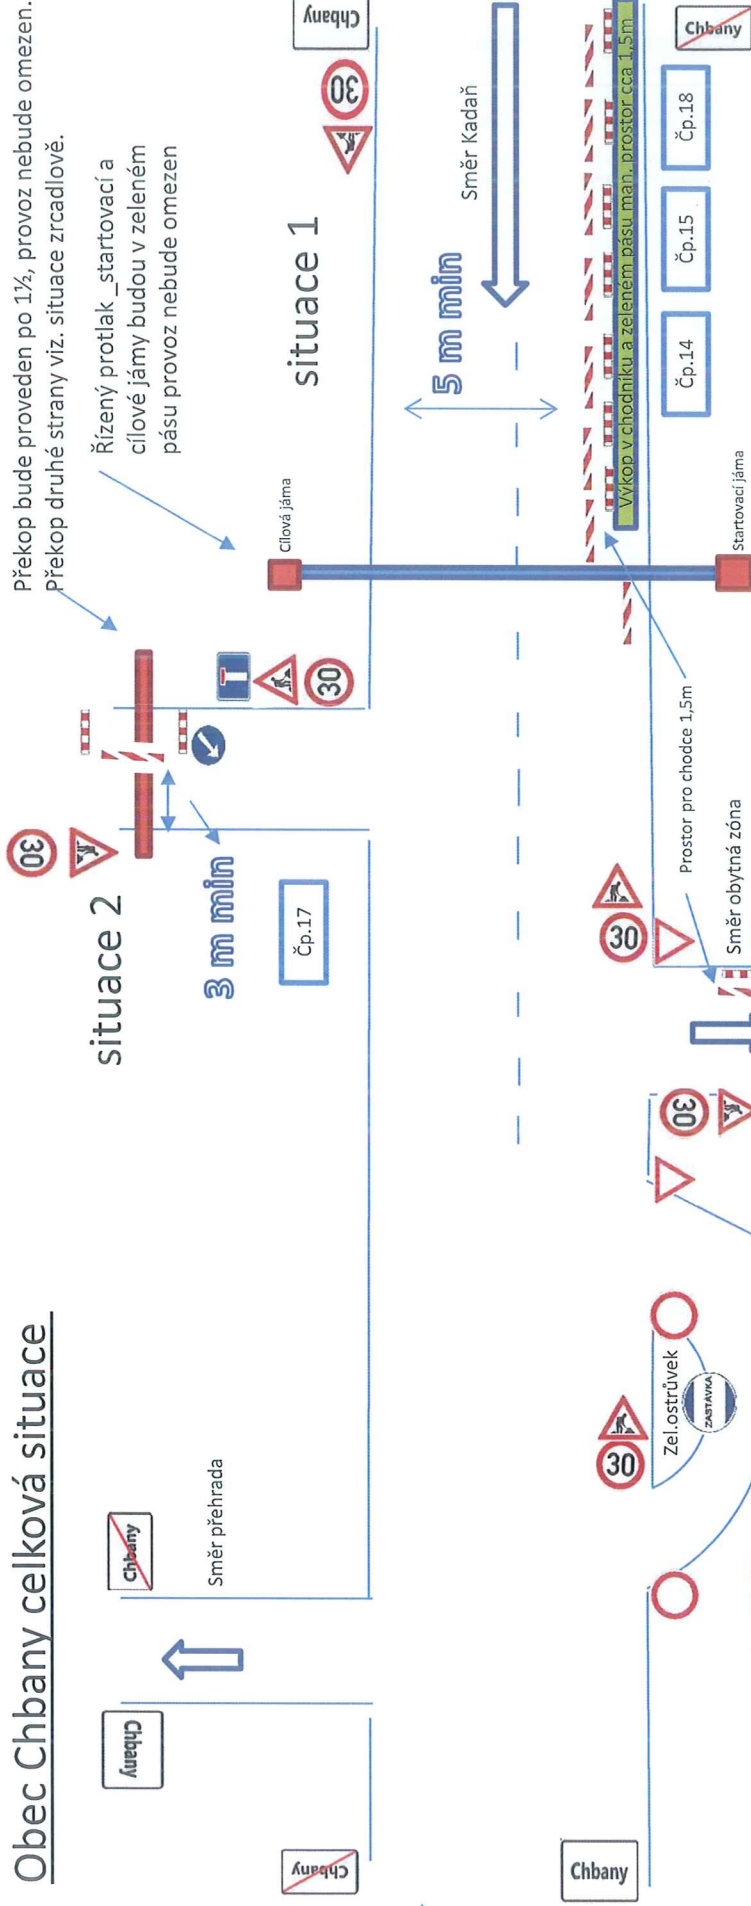

Celková situace

- situace 1
- situace 2
- situace 3

-dopravní značení bude použito na nezbytně
nutnou dobu
-dopravní situace bude navíc řízena pracovníky
fa.Energogarch

OVĚŘENO ZA PODMÍNEK ROZHODNUTÍ
VYDANÉHO ODBOREM DOPRAVY
MĚSTSKÉHO ÚŘADU V K A D A N I

Ze dne: 28-05-2021

Č.j.: ODPK - 23514/2021/514

Podpis: Ing. RELI SLUNEČKOVÁ
ŘEŠ. ODBORU DOPRAVY

Překop bude proveden po 1½, provoz nebude omezen.
Překop druhé strany viz. situace zrcadlově.